



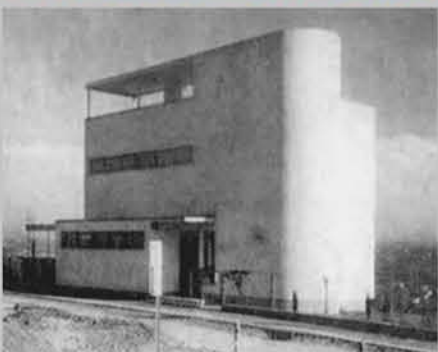

Villa Matějská 24 na Babě

Naplnění vizemi a myšlenkami předních architektů kolonie Baba z 30. let minulého století, autory nejčistší ucelené programové realizace funkcionalistického bydlení v Evropě, Vám představujeme individuálně řešený rezidenční projekt s nadstandardní kvalitou bydlení, situovaný v krásné a klidné lokalitě, s jedinečným výhledem na panorama Prahy, Pražského hradu a Šáreckého údolí. Vilová čtvrť Baba pražských Dejvic je architektonicky významná lokalita, situovaná nad Šáreckým údolím mezi levým Vltavským břehem a Šáreckým potokem. A právě zde, v této jedinečné lokalitě, je navržen nový rezidenční objekt vilového charakteru Villa Matějská 24 na Babě.

Projekt Villa Matějská 24 na Babě nabízí celkem 11 bytových jednotek různého dispozičního řešení, 2+kk až 5+kk s dostatečným zázemím, 2 ateliéry a celkem 23 parkovacích stání.

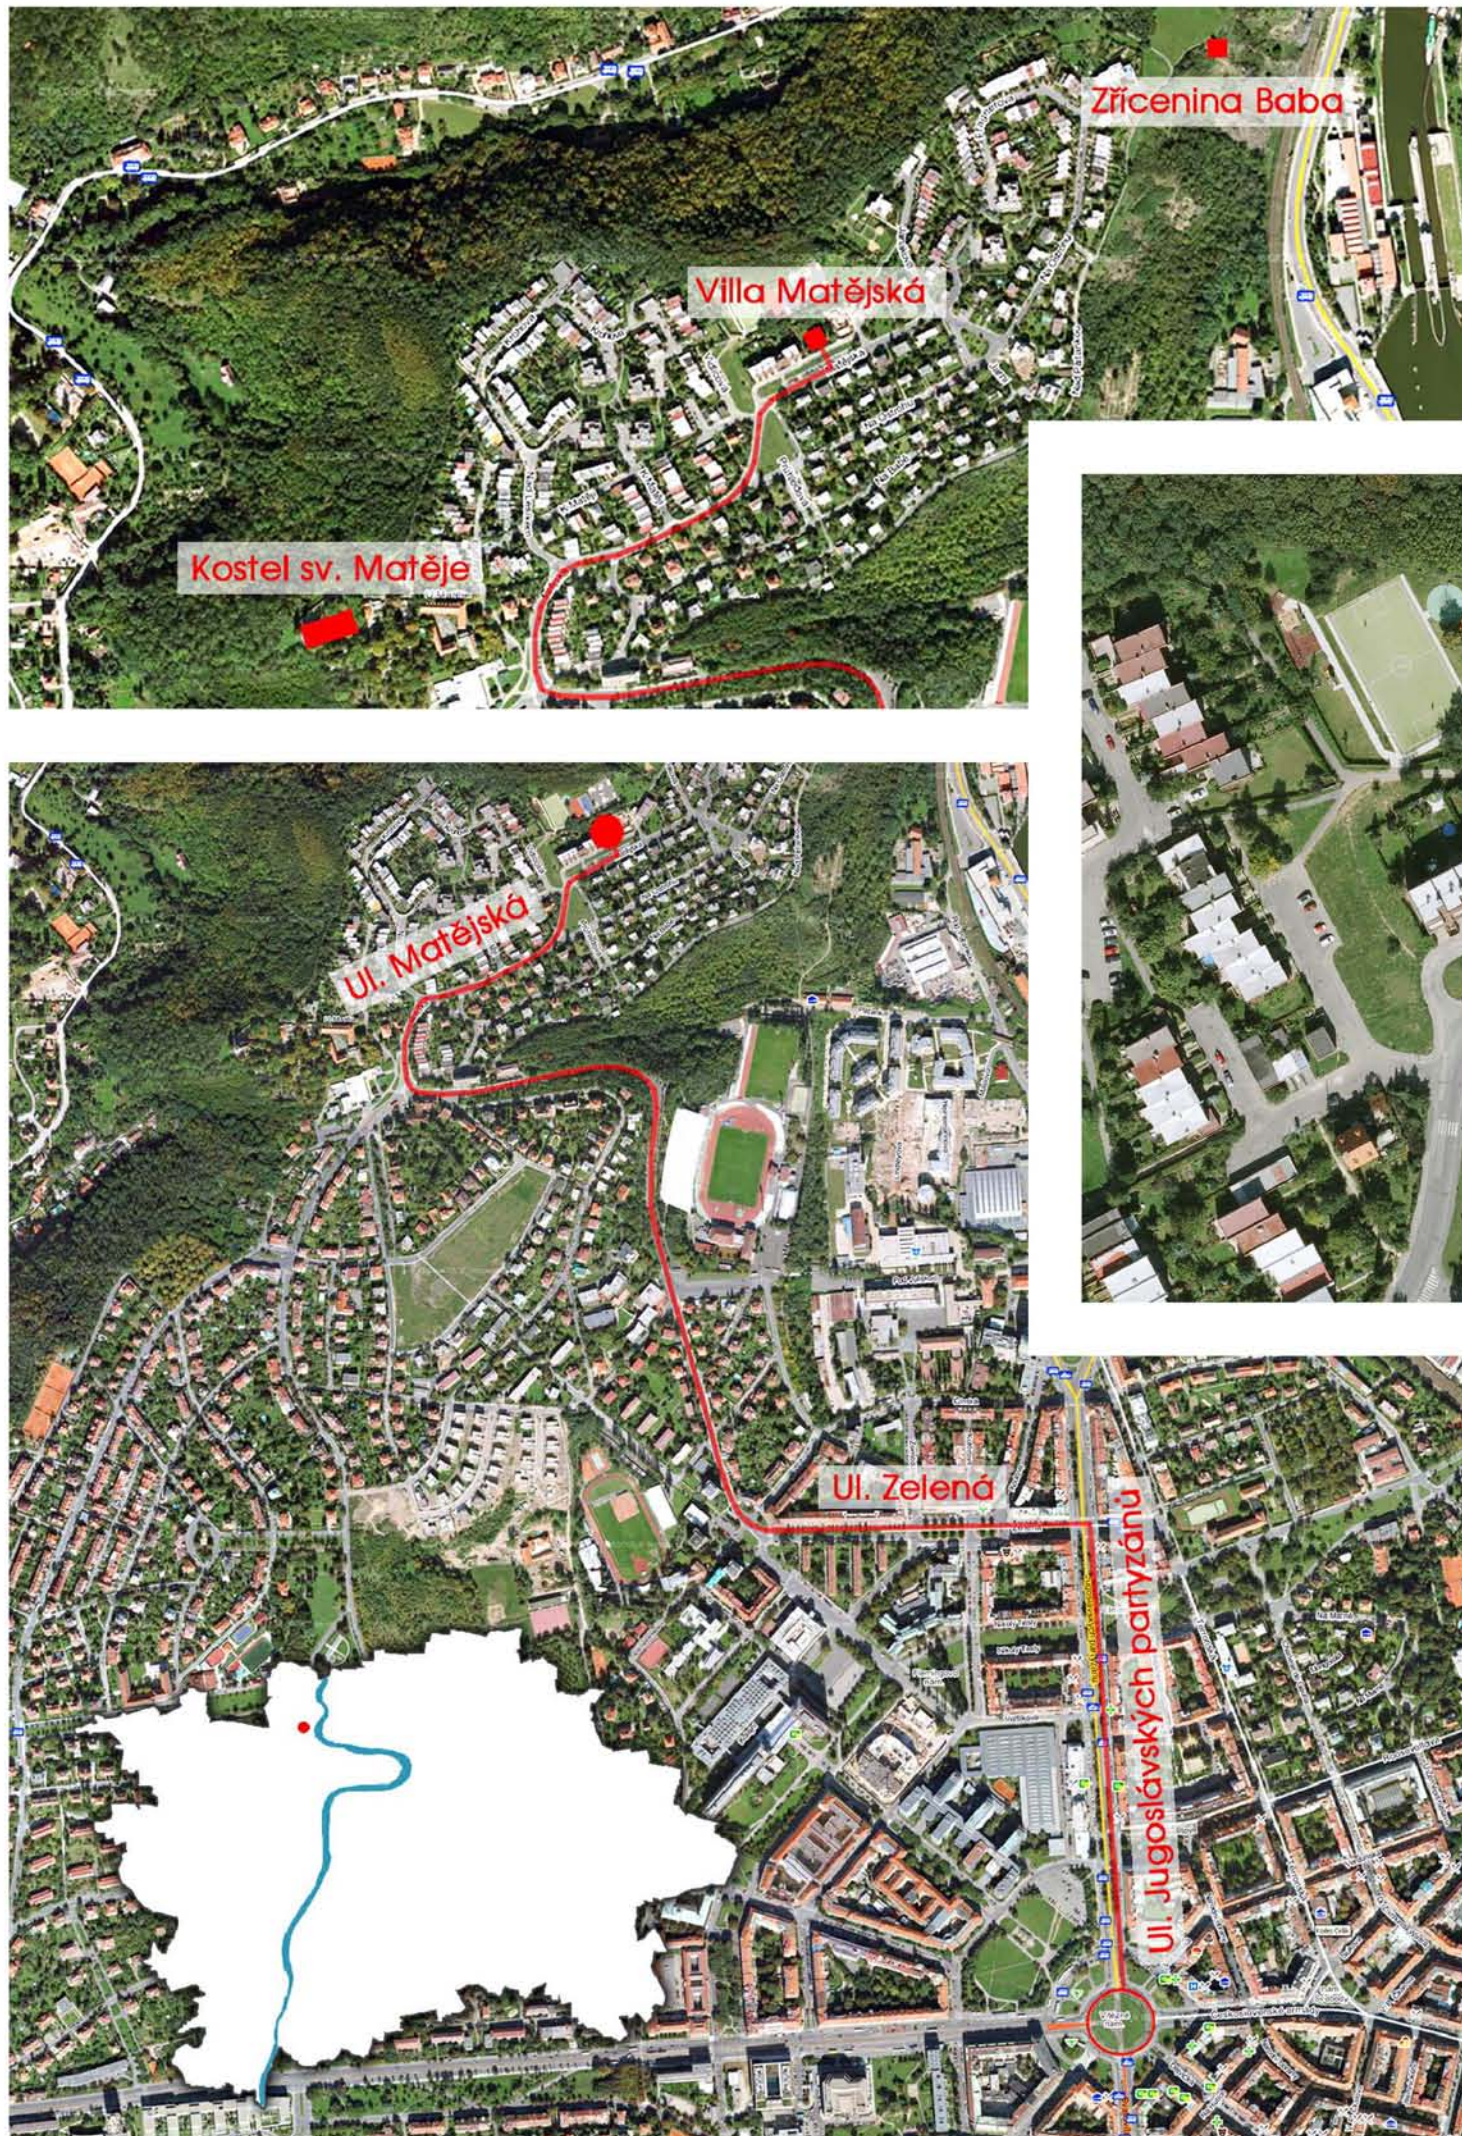

Širší vztahy

ARCHITEKTONICKÁ STUDIE

Villa Matějská 24 na Babě

Matějská 6/24, Praha 6 - Dejvice, 160 00



Arch. ateliér a projektant:

STOPRO SPOL. S R.O.

Radlická 37/901, 150 00 Praha 5

tel.: 251 081 411

e-mail: stopro@stopro.cz

www.stopro.cz



Investor:

ECC CITY s r.o.

Nad Rokoskou 2361/2a

tel.: +420 284 684 225

e-mail: vik@ecc.cz

www.ecc-city.cz



Dodavatel:

ZÜBLIN SPOL. S R.O.

Kolbenova 5a, 190 00 Praha 9

tel.: +420 283 061 610

e-mail: praha@zueblin.cz

www.zueblin.cz



Arch. ateliér a projektant: Stopro spol. s r.o.

Architekt: Ing. Jiří Beran

Zodpov. proj.: Ing. Vladimíra Štichová



HIP: Ing. Jan Baštář

Ing. Petr Míchal

Ing. Zdeňka Vovsová

Datum: 5 / 2012

Příloha: 5.01

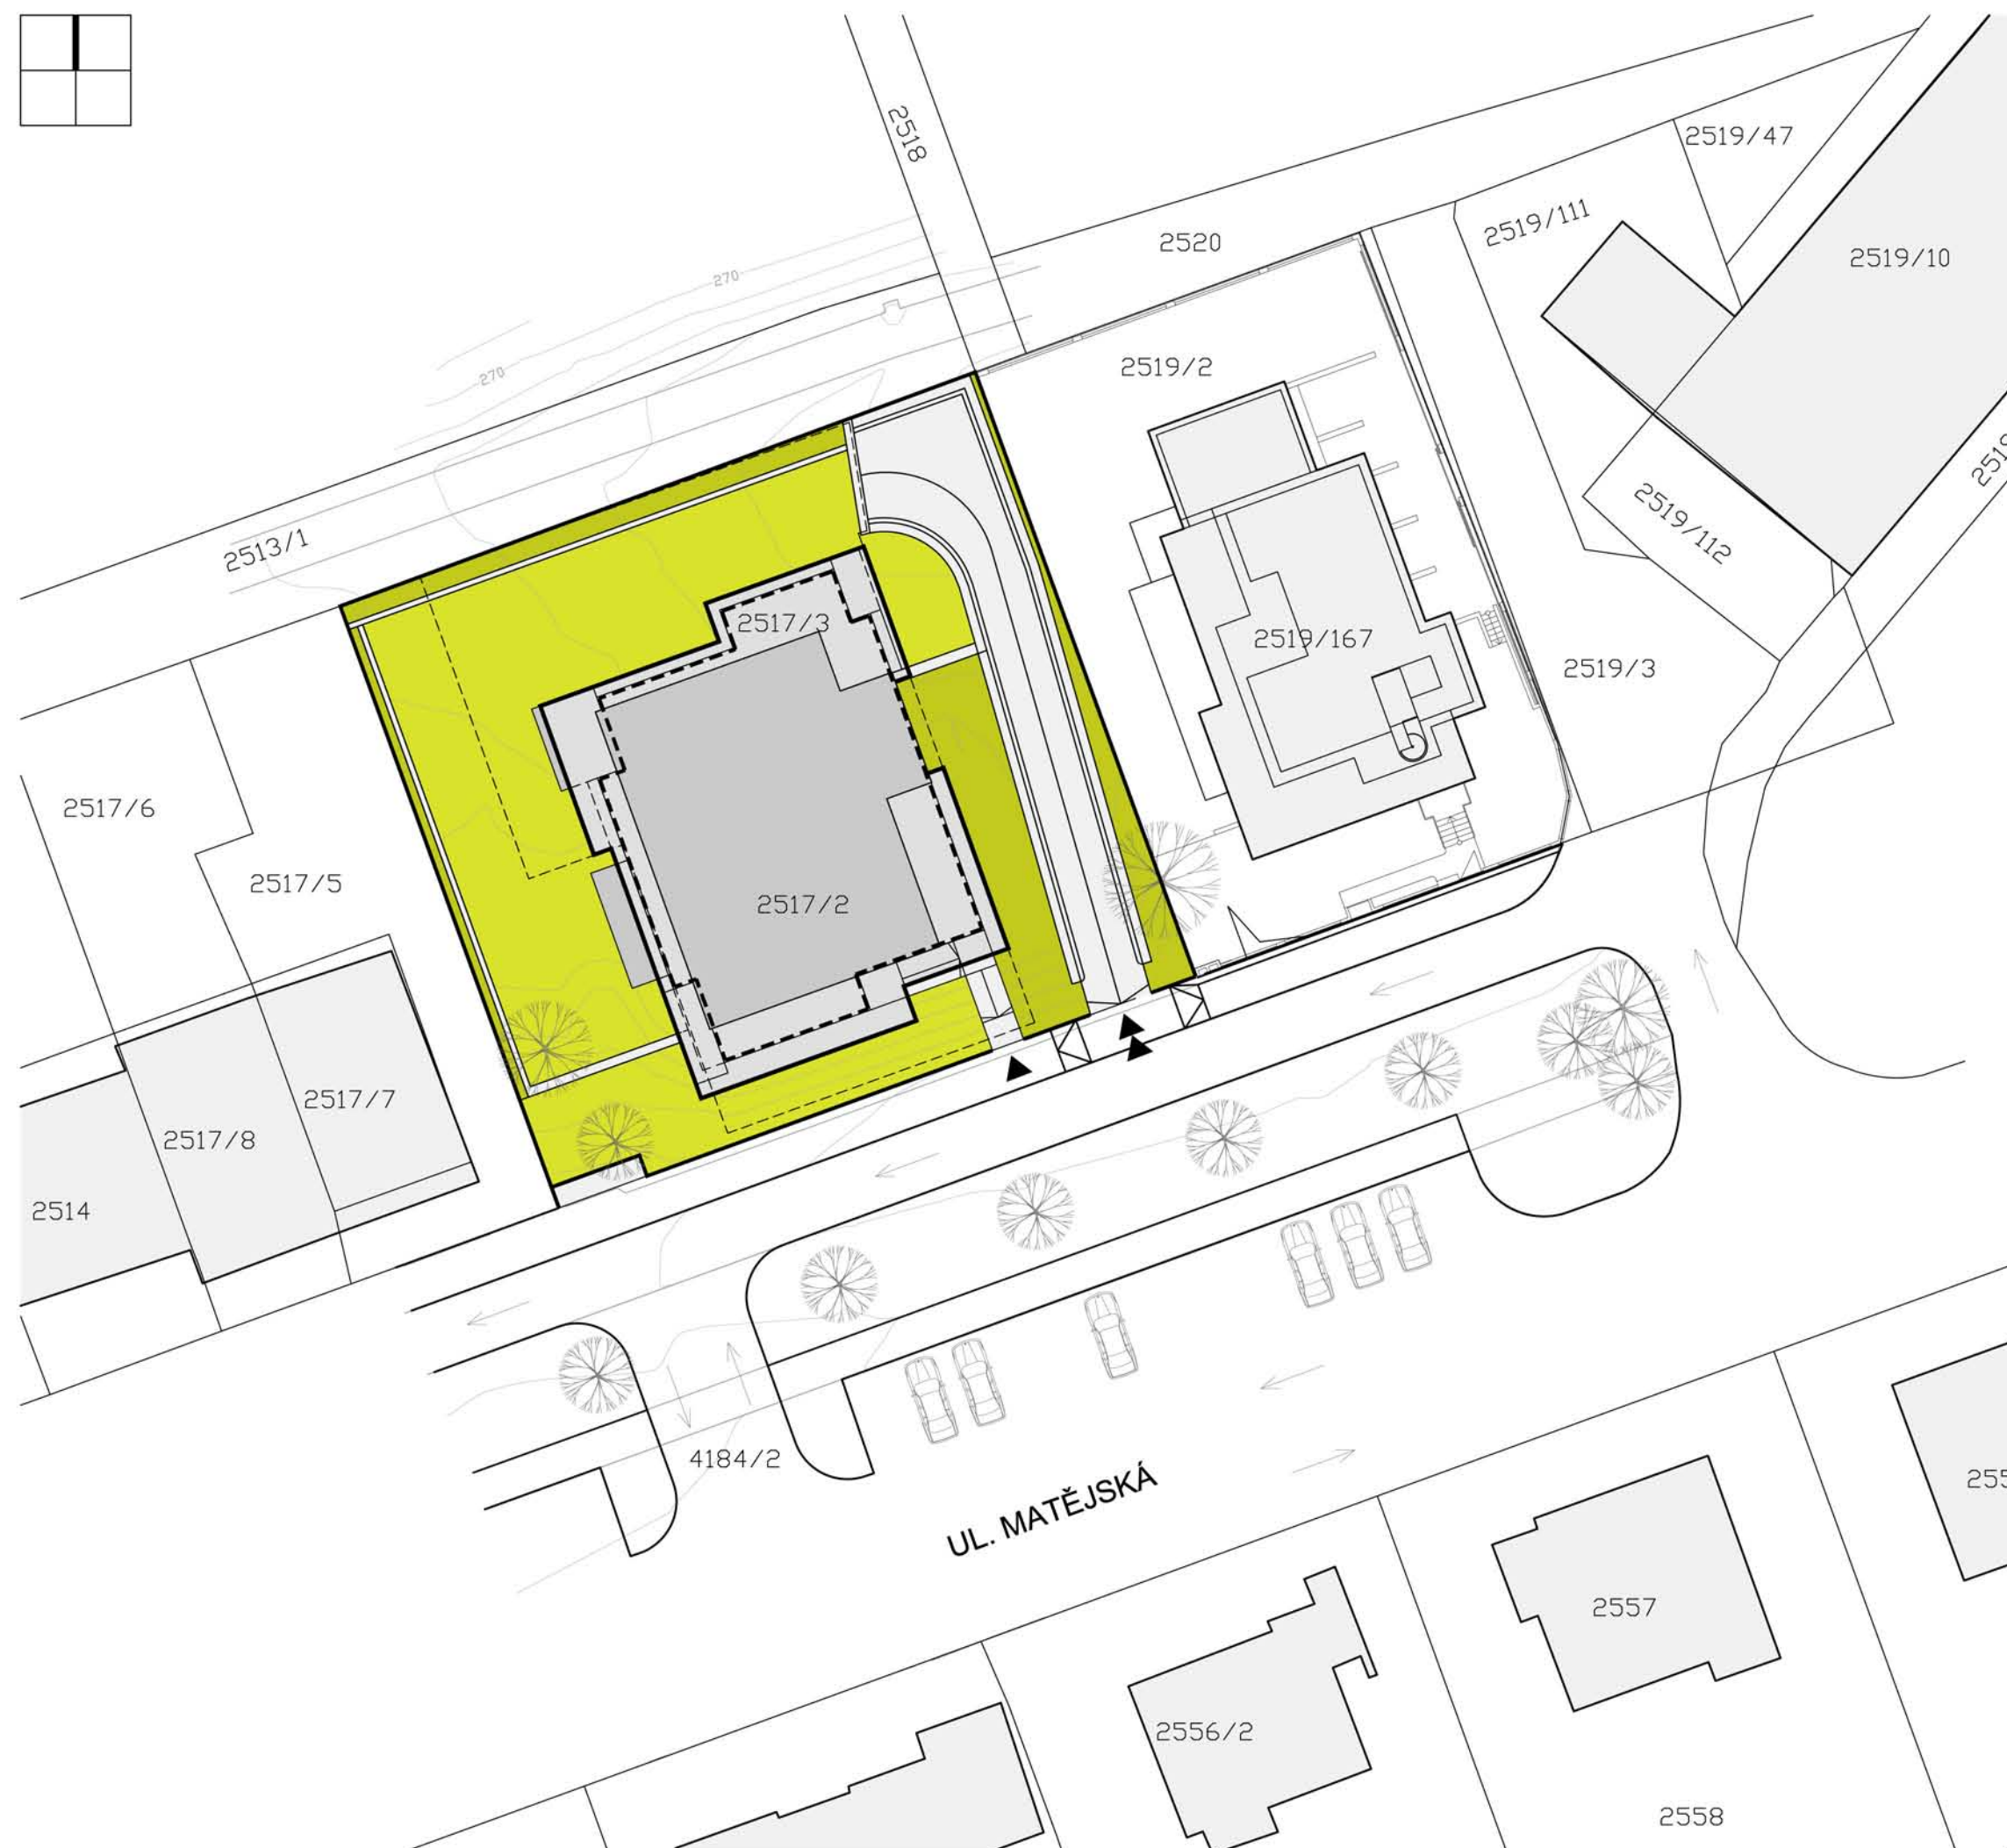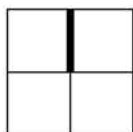

Celková situace

ARCHITEKTONICKÁ STUDIE

Villa Matějská 24 na Babě

Matějská 6/24, Praha 6 - Dejvice, 160 00



Arch. ateliér a projektant:

STOPRO SPOL. S R.O.

Radlická 37/901, 150 00 Praha 5

tel.: 251 081 411

e-mail: stopro@stopro.cz

www.stopro.cz



Investor:

ECC CITY s.r.o.

Nad Rokoskou 2361/2a

tel.: +420 284 684 225

e-mail: vik@ecc.cz

www.ecc-city.cz



Dodavatel:

ZÜBLIN SPOL. S R.O.

Kolbenova 5a, 190 00 Praha 9

tel.: +420 283 061 610

e-mail: praha@zueblin.cz

www.zueblin.cz



Arch. ateliér a projektant: Stopro spol. s r.o.

Architekt: Ing. Jiří Beran

Zodpov. proj.: Ing. Vladimíra Štíchová

HIP: Ing. Jan Baštář

Ing. Petr Míchal

Ing. Zdeňka Vovsová

M 1:500@A4

0 2 4 6 8 10m

Datum: 5 / 2012


Příloha: 5.02

Podlaží 1.PP

ARCHITEKTONICKÁ STUDIE

Villa Matějská 24 na Babě

Matějská 6/24, Praha 6 - Dejvice, 160 00

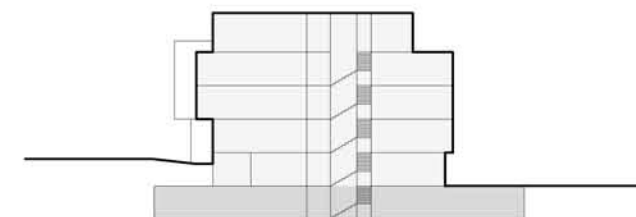

Arch. ateliér a projektant:

STOPRO SPOL. S R.O.

Radlická 37/901, 150 00 Praha 5

tel.: 251 081 411

e-mail: stopro@stopro.cz

www.stopro.cz



Investor:

ECC CITY s r.o.

Nad Rokoskou 2361/2a

tel.: +420 284 684 225

e-mail: vik@ecc.cz

www.ecc-city.cz



Dodavatel:

ZÜBLIN SPOL. S R.O.

Kolbenova 5a, 190 00 Praha 9

tel.: +420 283 061 610

e-mail: praha@zueblin.cz

www.zueblin.cz

ZÜBLIN

Arch. ateliér a projektant: Stopro spol. s r.o.

Architekt: Ing. Jiří Beran

Zodpov. proj.: Ing. Vladimíra Štíchová

HIP: Ing. Jan Baštář

Ing. Petr Míchal



Ing. Zdeňka Vovsová

M 1:200@A4

Datum: 5 / 2012

0 1 2 3 4 5m

Příloha: 5.03

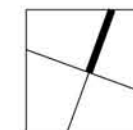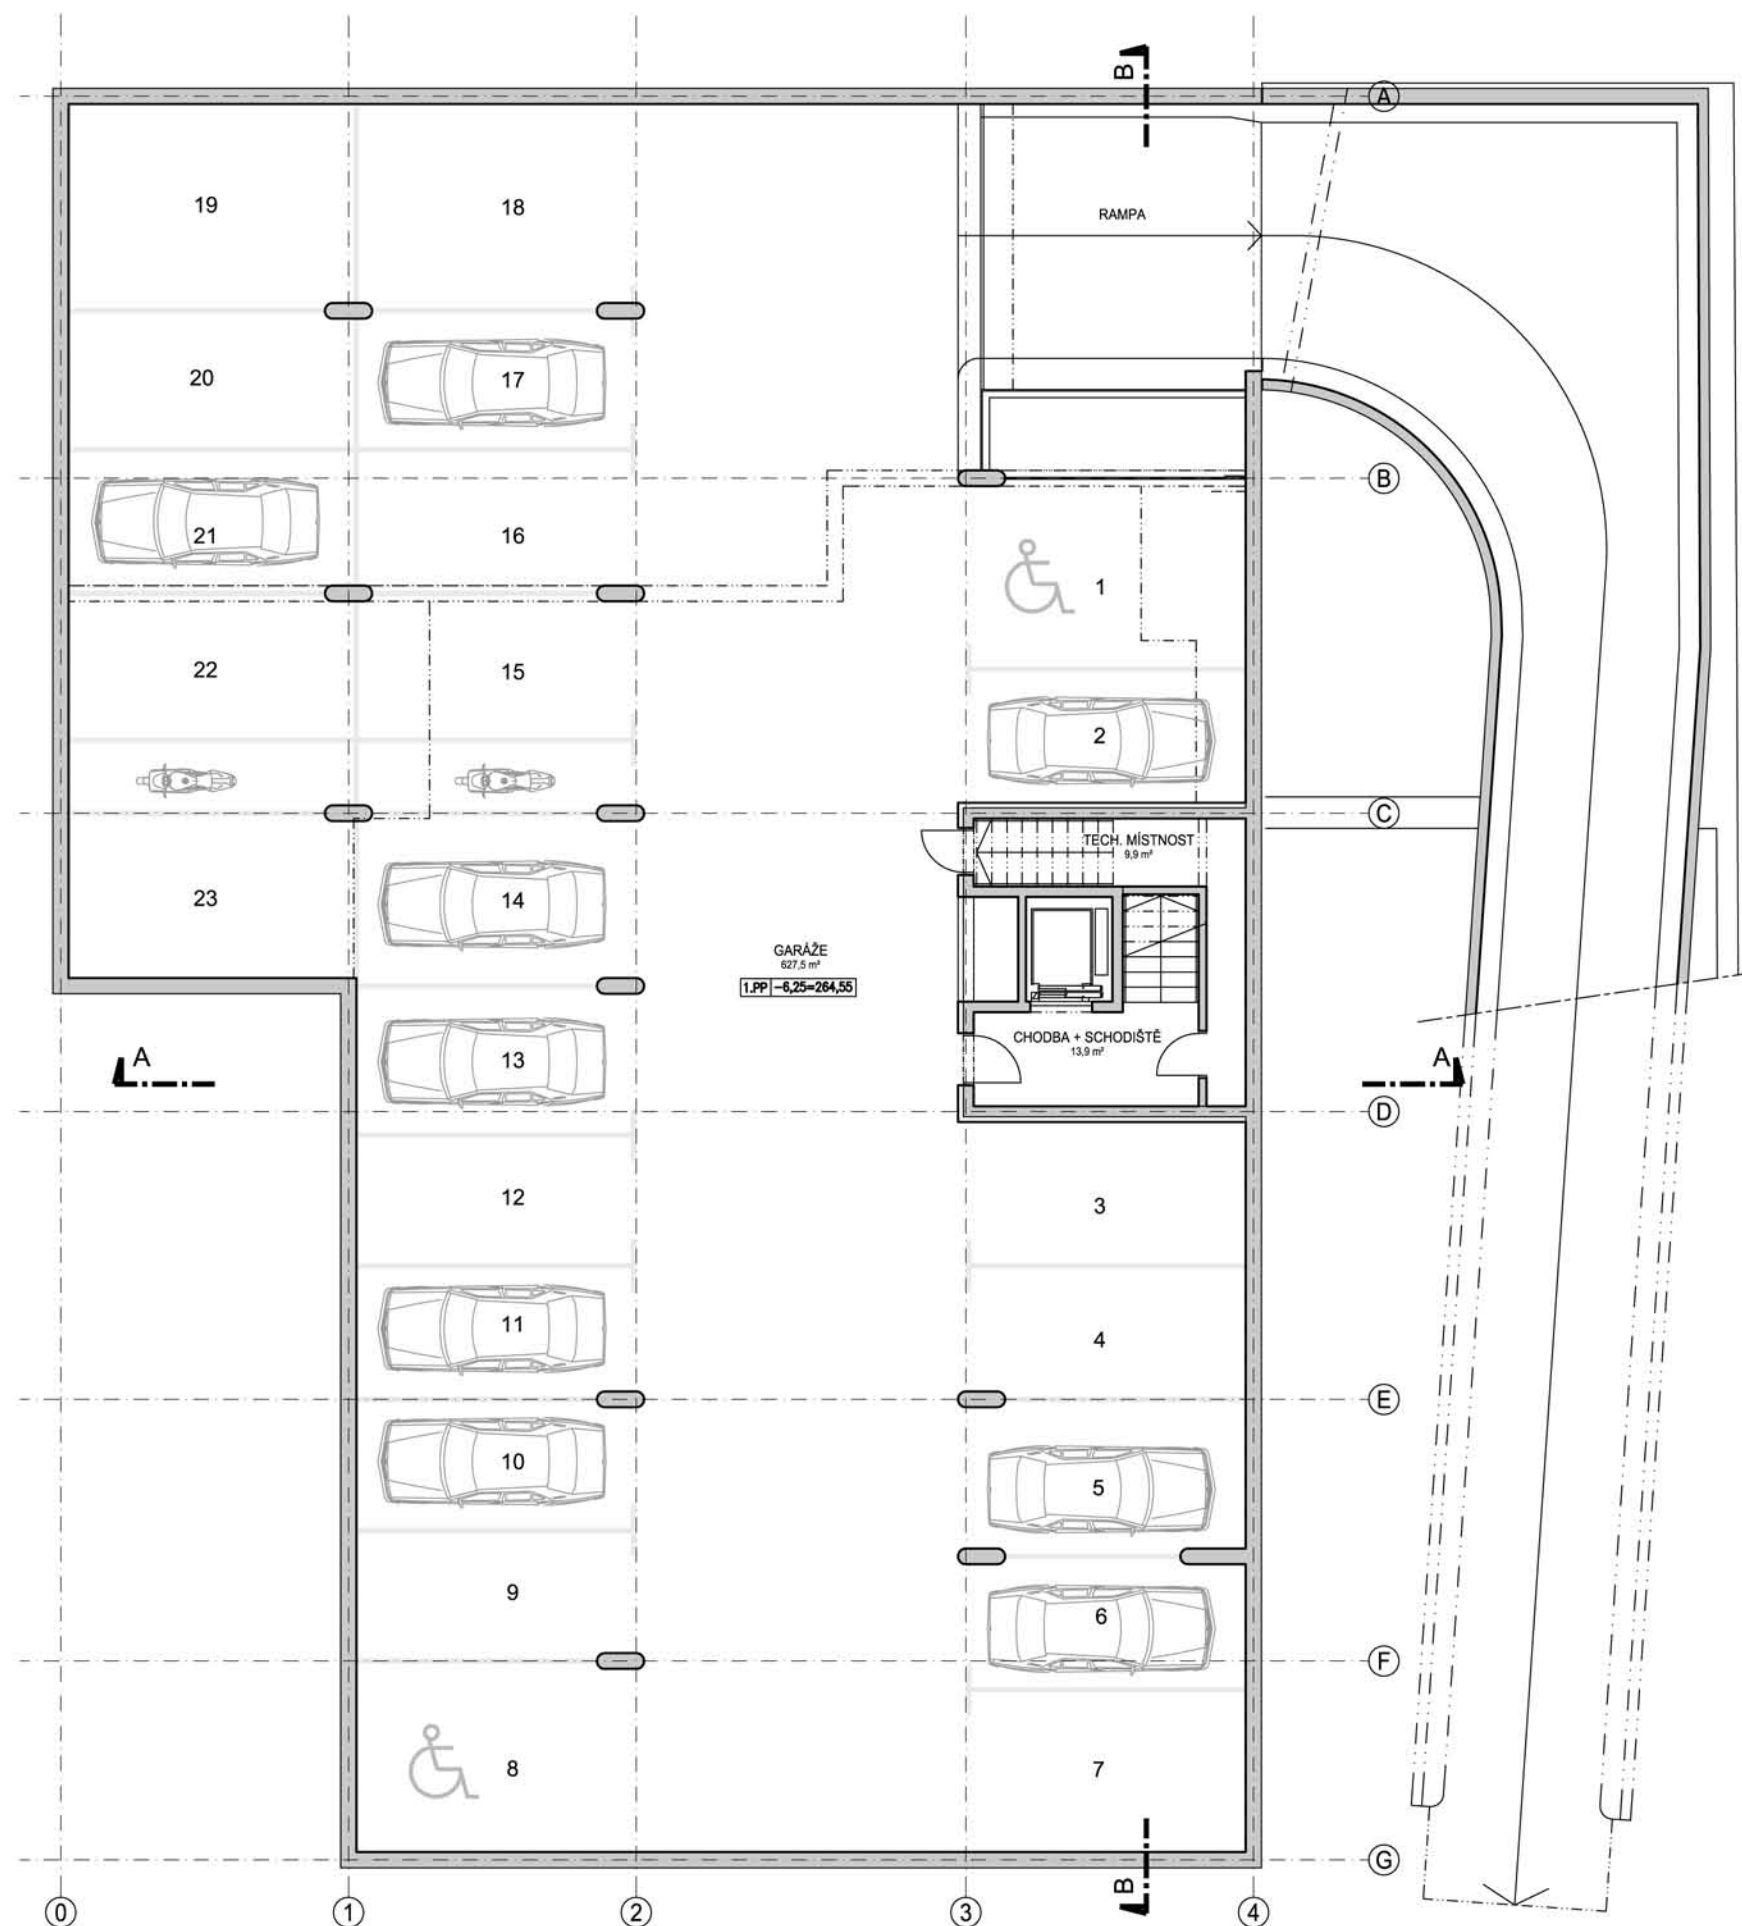


Podlaží 1.NP

ARCHITEKTONICKÁ STUDIE

Villa Matějská 24 na Babě

Matějská 6/24, Praha 6 - Dejvice, 160 00

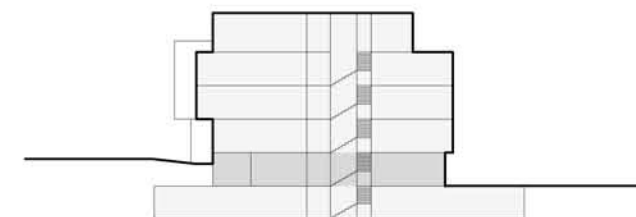

Arch. ateliér a projektant:

STOPRO SPOL. S R.O.

Radlická 37/901, 150 00 Praha 5

tel.: 251 081 411

e-mail: stopro@stopro.cz

www.stopro.cz



Investor:

ECC CITY s r.o.

Nad Rokoskou 2361/2a

tel.: +420 284 684 225

e-mail: vik@ecc.cz

www.ecc-city.cz



Dodavatel:

ZÜBLIN SPOL. S R.O.

Kolbenova 5a, 190 00 Praha 9

tel.: +420 283 061 610

e-mail: praha@zueblin.cz

www.zueblin.cz

ZÜBLIN

Arch. ateliér a projektant: Stopro spol. s r.o.

Architekt: Ing. Jiří Beran

Zodpov. proj.: Ing. Vladimíra Štíchová

HIP: Ing. Jan Baštář

Ing. Petr Míchal

Ing. Zdeňka Vovsová

M 1:200@A4

Datum: 5 / 2012

0 1 2 3 4 5m

Příloha: 5.04




Podlaží 2.NP

ARCHITEKTONICKÁ STUDIE

Villa Matějská 24 na Babě

Matějská 6/24, Praha 6 - Dejvice, 160 00

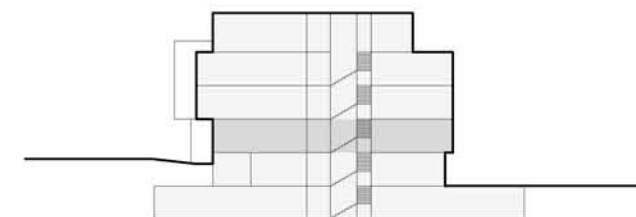

Arch. ateliér a projektant:

STOPRO SPOL. S R.O.

Radlická 37/901, 150 00 Praha 5

tel.: 251 081 411

e-mail: stopro@stopro.cz

www.stopro.cz



Investor:

ECC CITY s r.o.

Nad Rokoskou 2361/2a

tel.: +420 284 684 225

e-mail: vik@ecc.cz

www.ecc-city.cz



Dodavatel:

ZÜBLIN SPOL. S R.O.

Kolbenova 5a, 190 00 Praha 9

tel.: +420 283 061 610

e-mail: praha@zueblin.cz

www.zueblin.cz

ZÜBLIN

Arch. ateliér a projektant: Stopro spol. s r.o.

Architekt: Ing. Jiří Beran

Zodpov. proj.: Ing. Vladimíra Štíchová

HIP: Ing. Jan Baštář

Ing. Petr Míchal


Ing. Zdeňka Vovsová

M 1:200@A4

Datum: 5 / 2012

0 1 2 3 4 5m

Příloha: 5.05

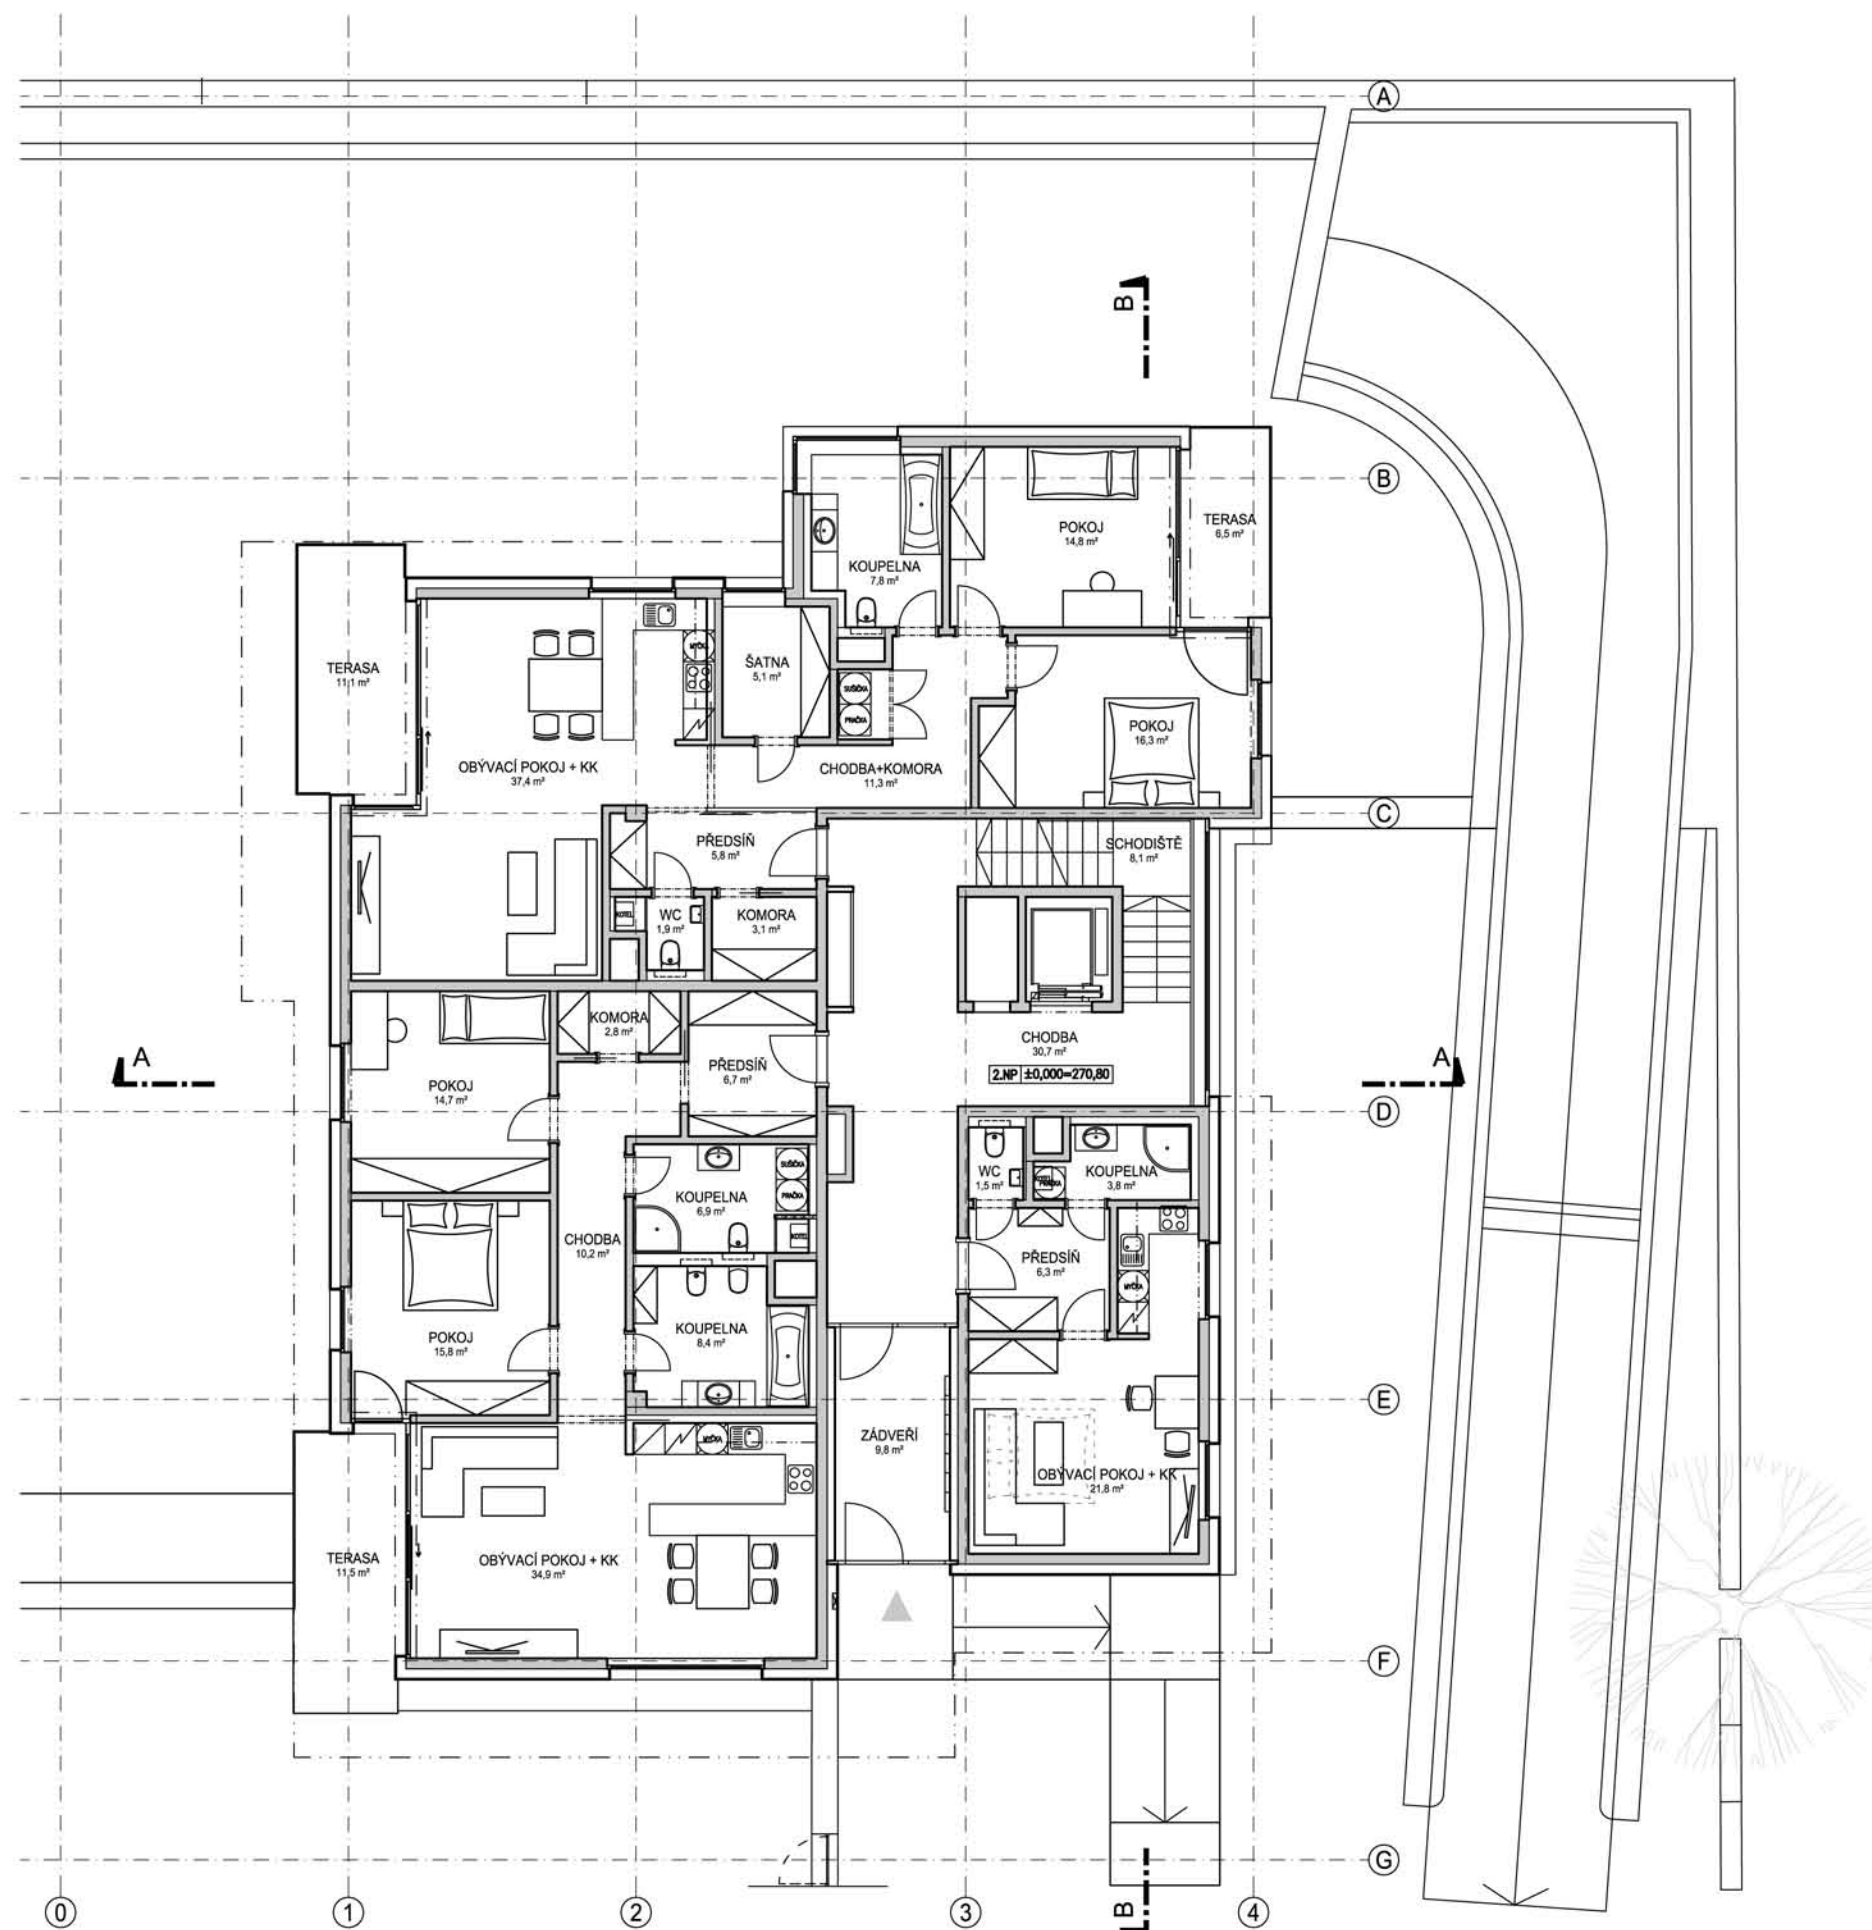


Podlaží 3.NP

ARCHITEKTONICKÁ STUDIE

Villa Matějská 24 na Babě

Matějská 6/24, Praha 6 - Dejvice, 160 00

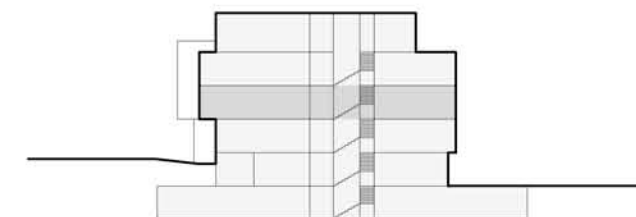

Arch. ateliér a projektant:

STOPRO SPOL. S R.O.

Radlická 37/901, 150 00 Praha 5

tel.: 251 081 411

e-mail: stopro@stopro.cz

www.stopro.cz



Investor:

ECC CITY s r.o.

Nad Rokoskou 2361/2a

tel.: +420 284 684 225

e-mail: vik@ecc.cz

www.ecc-city.cz



Dodavatel:

ZÜBLIN SPOL. S R.O.

Kolbenova 5a, 190 00 Praha 9

tel.: +420 283 061 610

e-mail: praha@zueblin.cz

www.zueblin.cz



Arch. ateliér a projektant: Stopro spol. s r.o.

Architekt: Ing. Jiří Beran

Zodpov. proj.: Ing. Vladimíra Štíchová

HIP: Ing. Jan Baštář

Ing. Petr Míchal



Ing. Zdeňka Vovsová

M 1:200@A4

Datum: 5 / 2012

0 1 2 3 4 5m

Příloha: 5.06

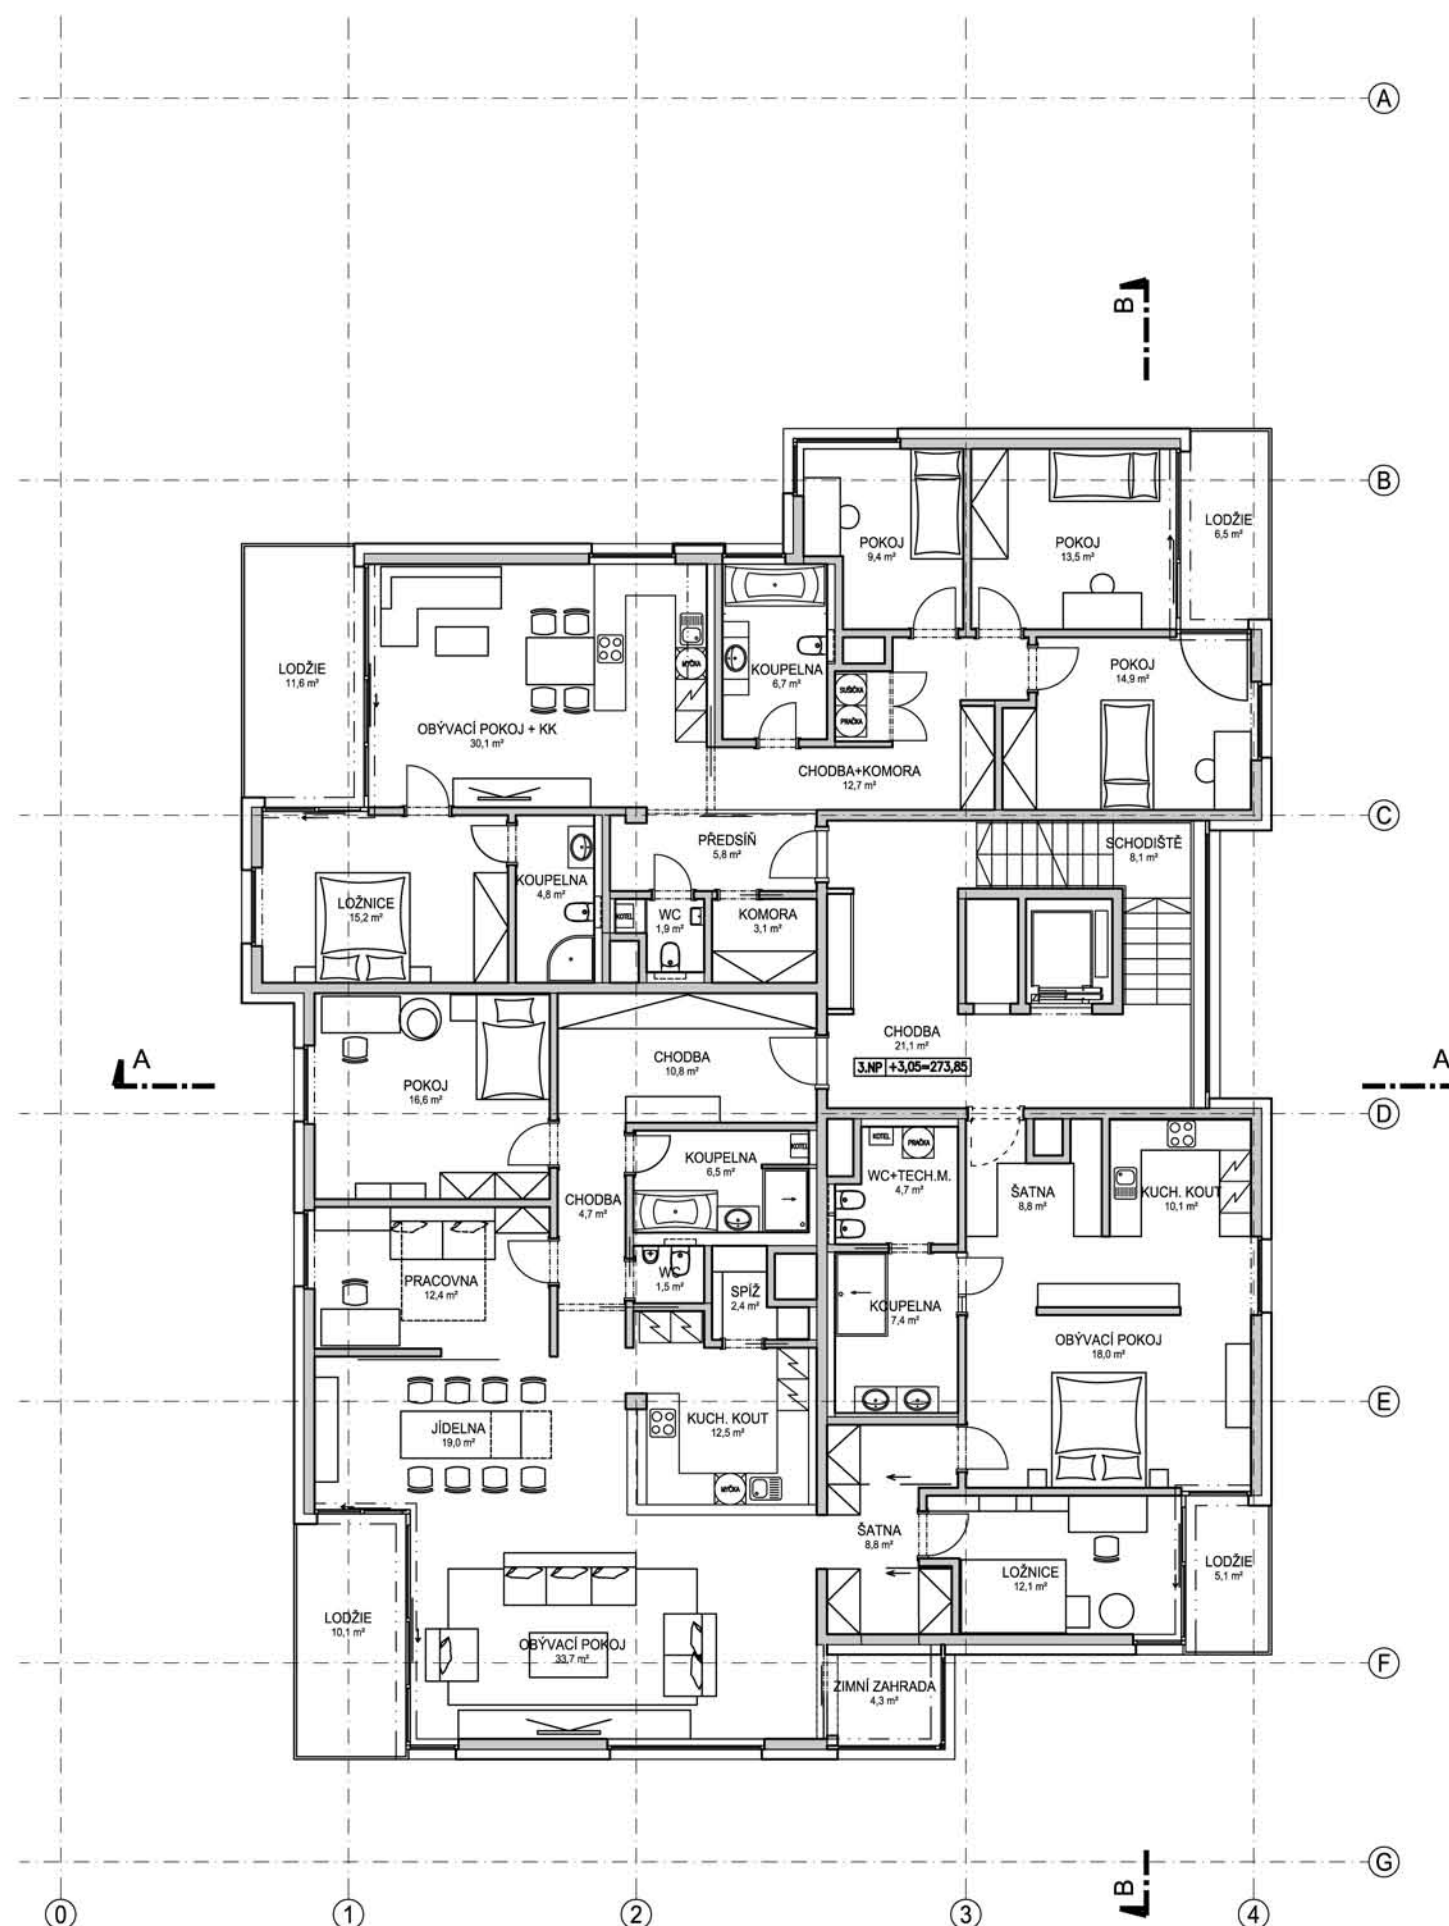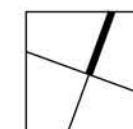


Podlaží 4.NP

ARCHITEKTONICKÁ STUDIE

Villa Matějská 24 na Babě

Matějská 6/24, Praha 6 - Dejvice, 160 00

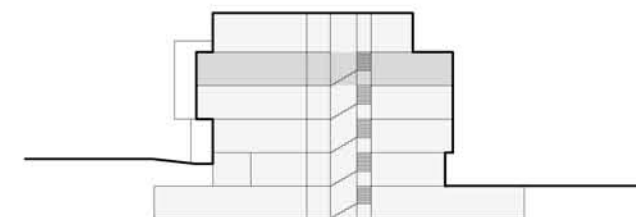

Arch. atelier a projektant:

STOPRO SPOL. S R.O.

Radlická 37/901, 150 00 Praha 5

tel.: 251 081 411

e-mail: stopro@stopro.cz

www.stopro.cz



Investor:

ECC CITY s r.o.

Nad Rokoskou 2361/2a

tel.: +420 284 684 225

e-mail: vik@ecc.cz

www.ecc-city.cz



Dodavatel:

ZÜBLIN SPOL. S R.O.

Kolbenova 5a, 190 00 Praha 9

tel.: +420 283 061 610

e-mail: praha@zueblin.cz

www.zueblin.cz

ZÜBLIN

Arch. atelier a projektant: Stopro spol. s r.o.

Architekt: Ing. Jiří Beran

Zodpov. proj.: Ing. Vladimíra Štíchová

HIP: Ing. Jan Baštář

Ing. Petr Míchal

Ing. Zdeňka Vovsová

M 1:200@A4

Datum: 5 / 2012

0 1 2 3 4 5m

Příloha: 5.07




Podlaží 5.NP

ARCHITEKTONICKÁ STUDIE

Villa Matějská 24 na Babě

Matějská 6/24, Praha 6 - Dejvice, 160 00

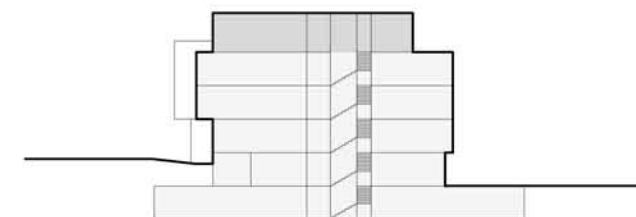

Arch. ateliér a projektant:

STOPRO SPOL. S R.O.

Radlická 37/901, 150 00 Praha 5

tel.: 251 081 411

e-mail: stopro@stopro.cz

www.stopro.cz



Investor:

ECC CITY s r.o.

Nad Rokoskou 2361/2a

tel.: +420 284 684 225

e-mail: vik@ecc.cz

www.ecc-city.cz



Dodavatel:

ZÜBLIN SPOL. S R.O.

Kolbenova 5a, 190 00 Praha 9

tel.: +420 283 061 610

e-mail: praha@zueblin.cz

www.zueblin.cz



Arch. ateliér a projektant: Stopro spol. s r.o.

Architekt: Ing. Jiří Beran

Zodpov. proj.: Ing. Vladimíra Štíchová

HIP: Ing. Jan Baštář

Ing. Petr Míchal

Ing. Zdeňka Vovsová

M 1:200@A4

Datum: 5 / 2012

0 1 2 3 4 5m

Příloha: 5.08



ŘEZ

A-A

ARCHITEKTONICKÁ STUDIE

Villa Matějská 24 na Babě

Matějská 6/24, Praha 6 - Dejvice, 160 00



Arch. atelier a projektant:

STOPRO SPOL. S R.O.

Radlická 37/901, 150 00 Praha 5

tel.: 251 081 411

e-mail: stopro@stopro.cz

www.stopro.cz



Investor:

ECC CITY s r.o.

Nad Rokoskou 2361/2a

tel.: +420 284 684 225

e-mail: vik@ecc.cz

www.ecc-city.cz



Dodavatel:

ZÜBLIN SPOL. S R.O.

Kolbenova 5a, 190 00 Praha 9

tel.: +420 283 061 610

e-mail: praha@zueblin.cz

www.zueblin.cz



Arch. atelier a projektant: Stopro spol. s r.o.

Architekt: Ing. Jiří Beran

Zodpov. proj.: Ing. Vladimíra Štíhová

HIP: Ing. Jan Baštář

Ing. Petr Míchal


Ing. Zdeňka Vovsová

M 1:200@A4

0 1 2 3 4 5m

Datum: 5 / 2012

Příloha: 5.09

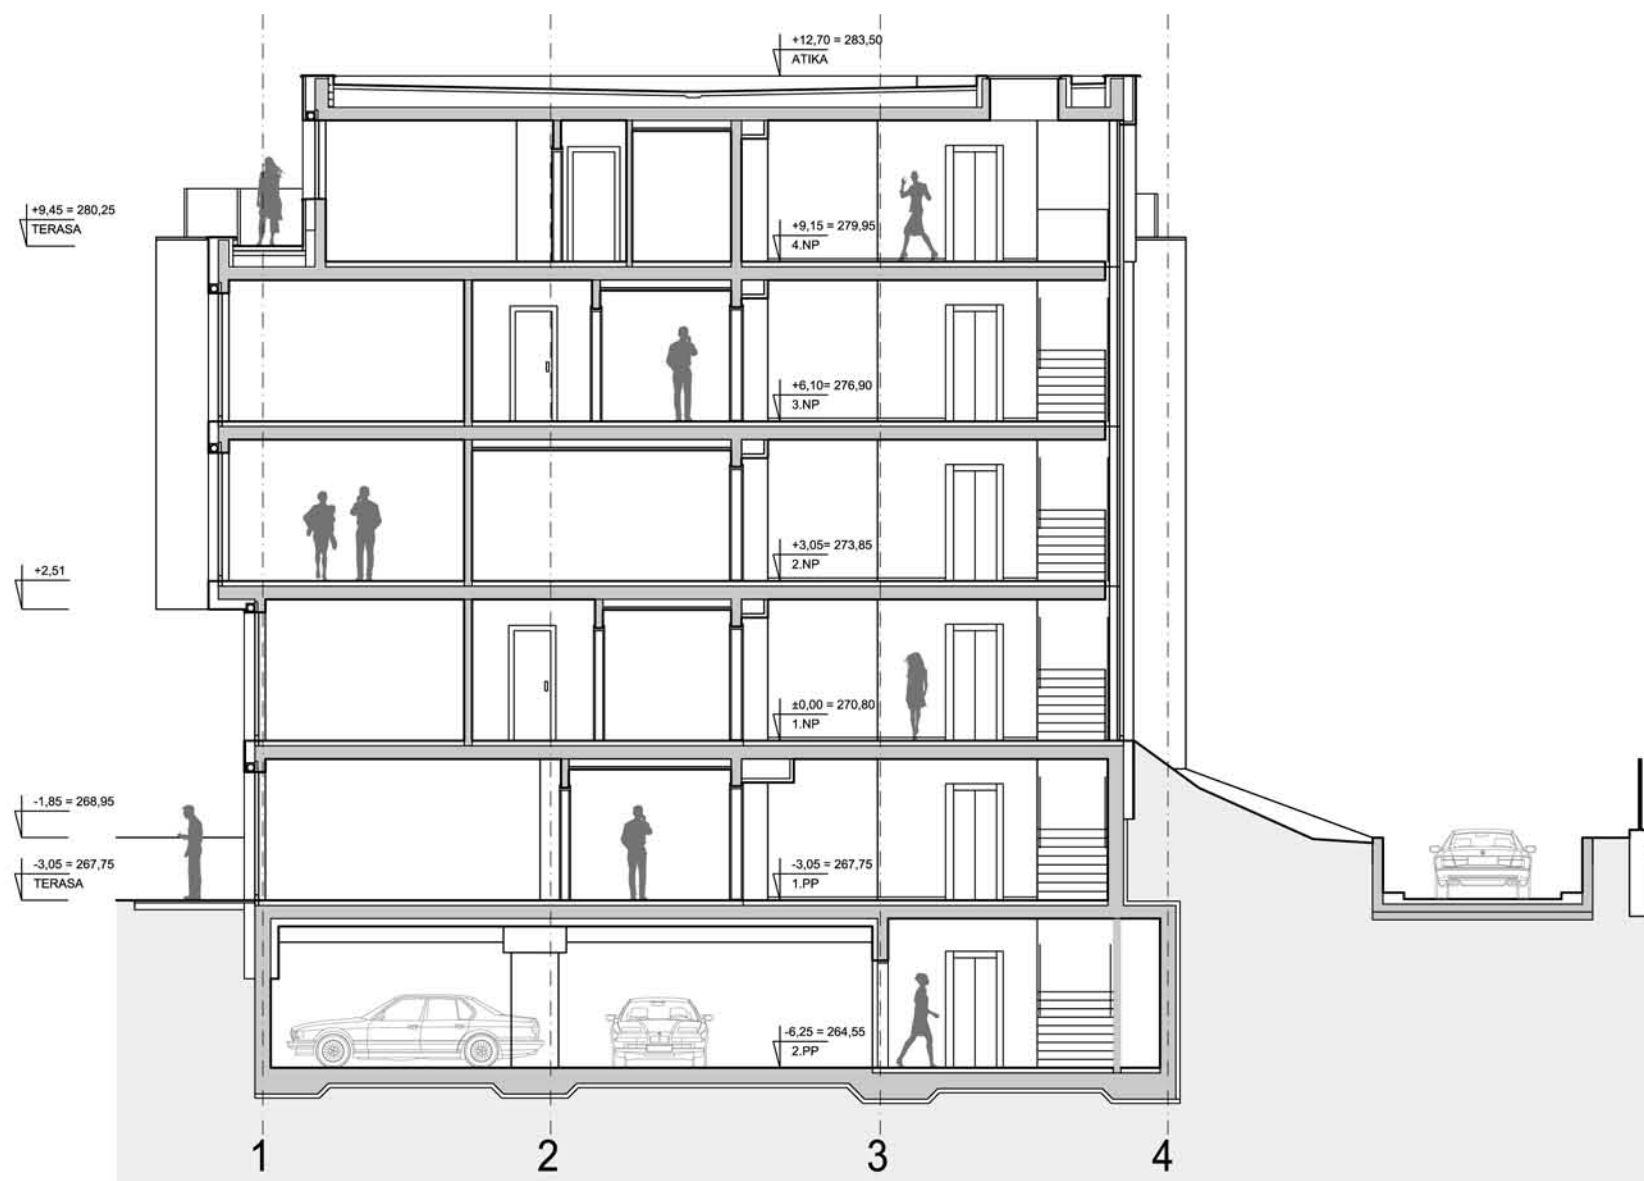

ŘEZ

B-B

ARCHITEKTONICKÁ STUDIE

Villa Matějská 24 na Babě

Matějská 6/24, Praha 6 - Dejvice, 160 00



Arch. atelier a projektant:

STOPRO SPOL. S R.O.

Radlická 37/901, 150 00 Praha 5

tel.: 251 081 411

e-mail: stopro@stopro.cz

www.stopro.cz



Investor:

ECC CITY s r.o.

Nad Rokoskou 2361/2a

tel.: +420 284 684 225

e-mail: vik@ecc.cz

www.ecc-city.cz



Dodavatel:

ZÜBLIN SPOL. S R.O.


Kolbenova 5a, 190 00 Praha 9

tel.: +420 283 061 610

e-mail: praha@zueblin.cz

www.zueblin.cz

ZÜBLIN

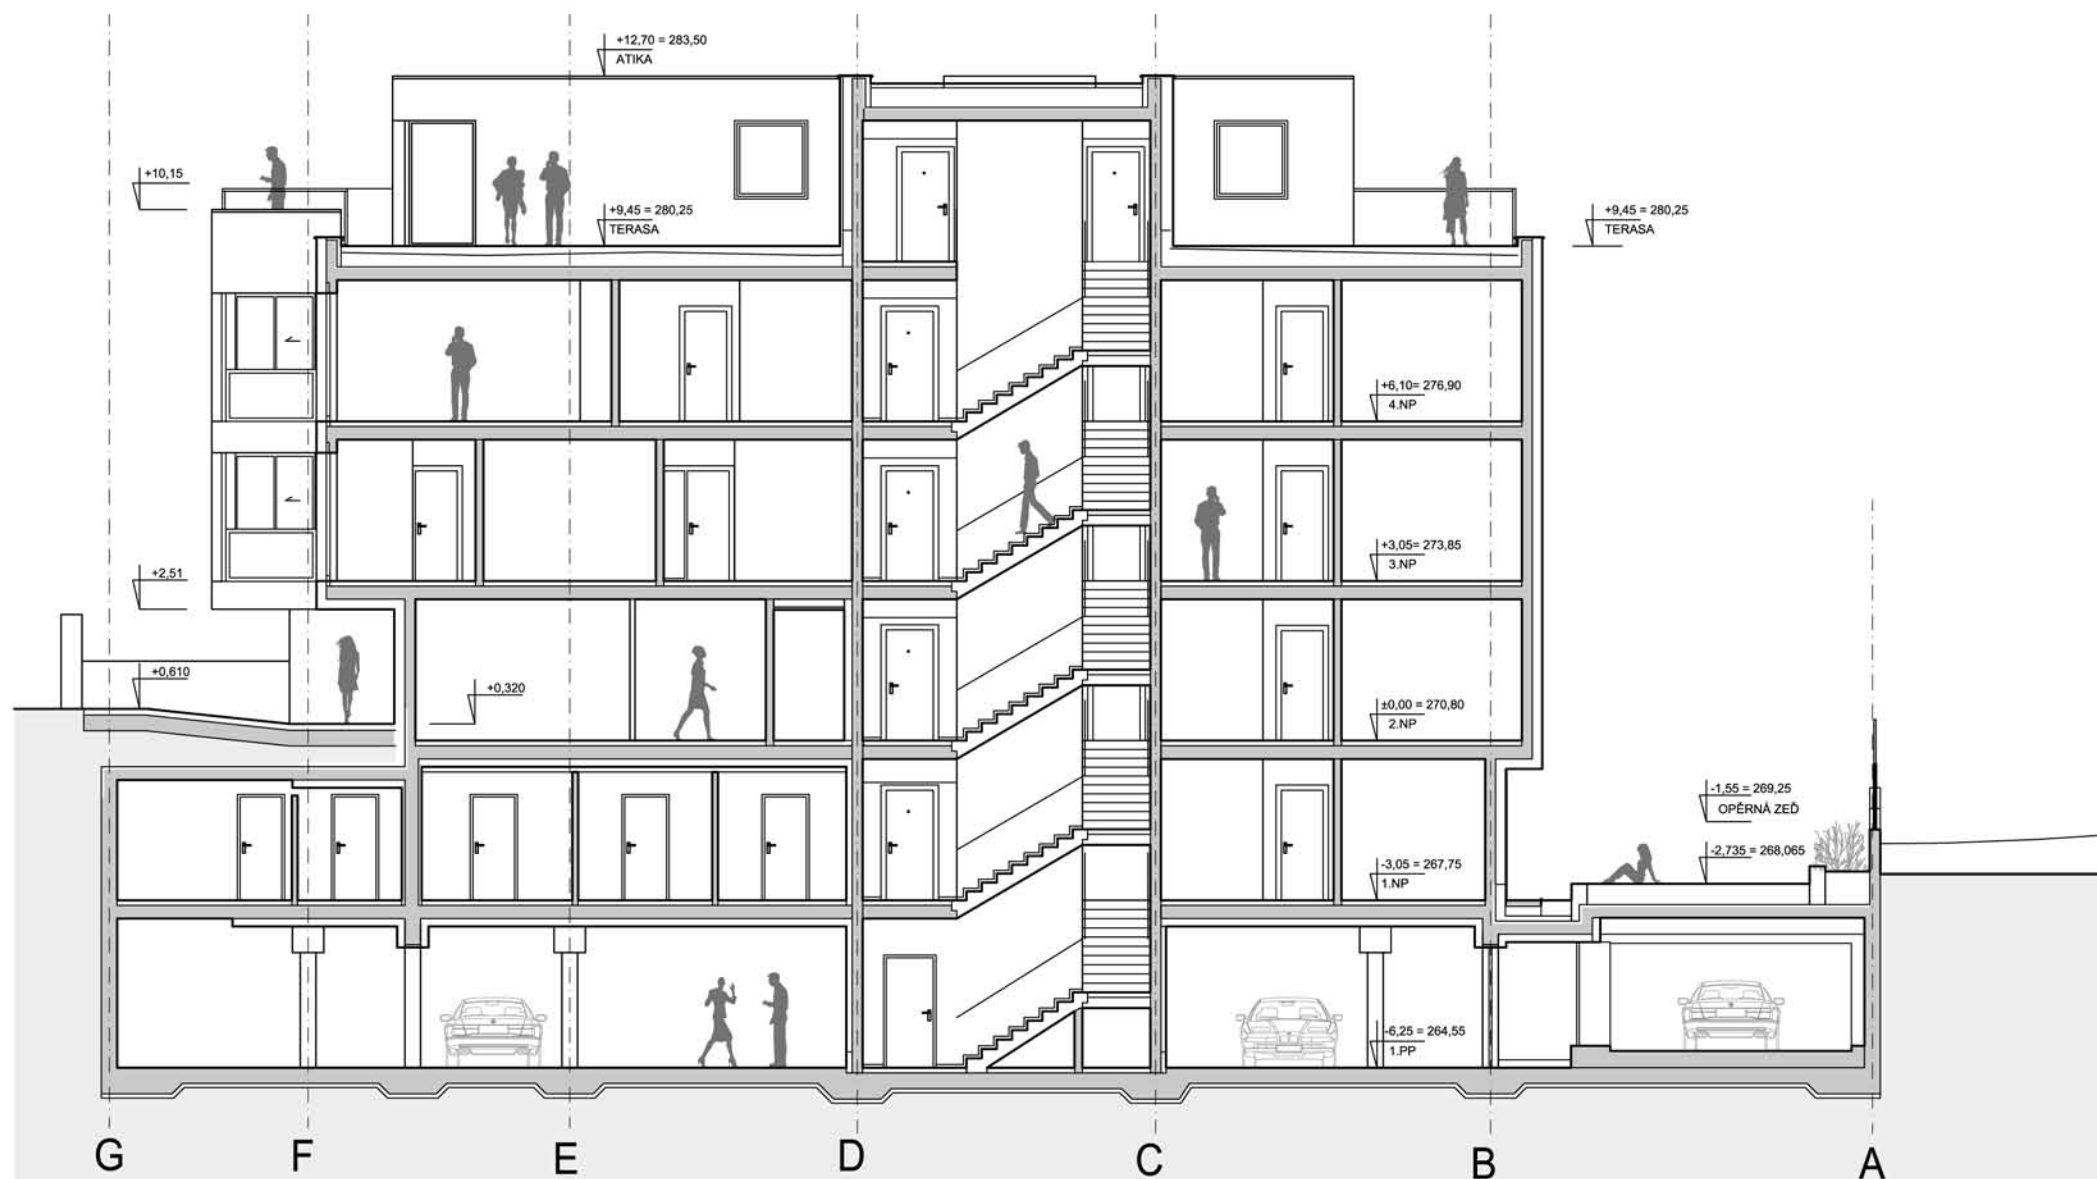

Arch. atelier a projektant: Stopro spol. s r.o.

Architekt: Ing. Jiří Beran

Zodpov. proj.: Ing. Vladimíra Štíchová

HIP: Ing. Jan Baštář

Ing. Petr Míchal


Ing. Zdeňka Vovsová

M 1:200@A4

0 1 2 3 4 5m

Datum: 5 / 2012

Příloha: 5.10

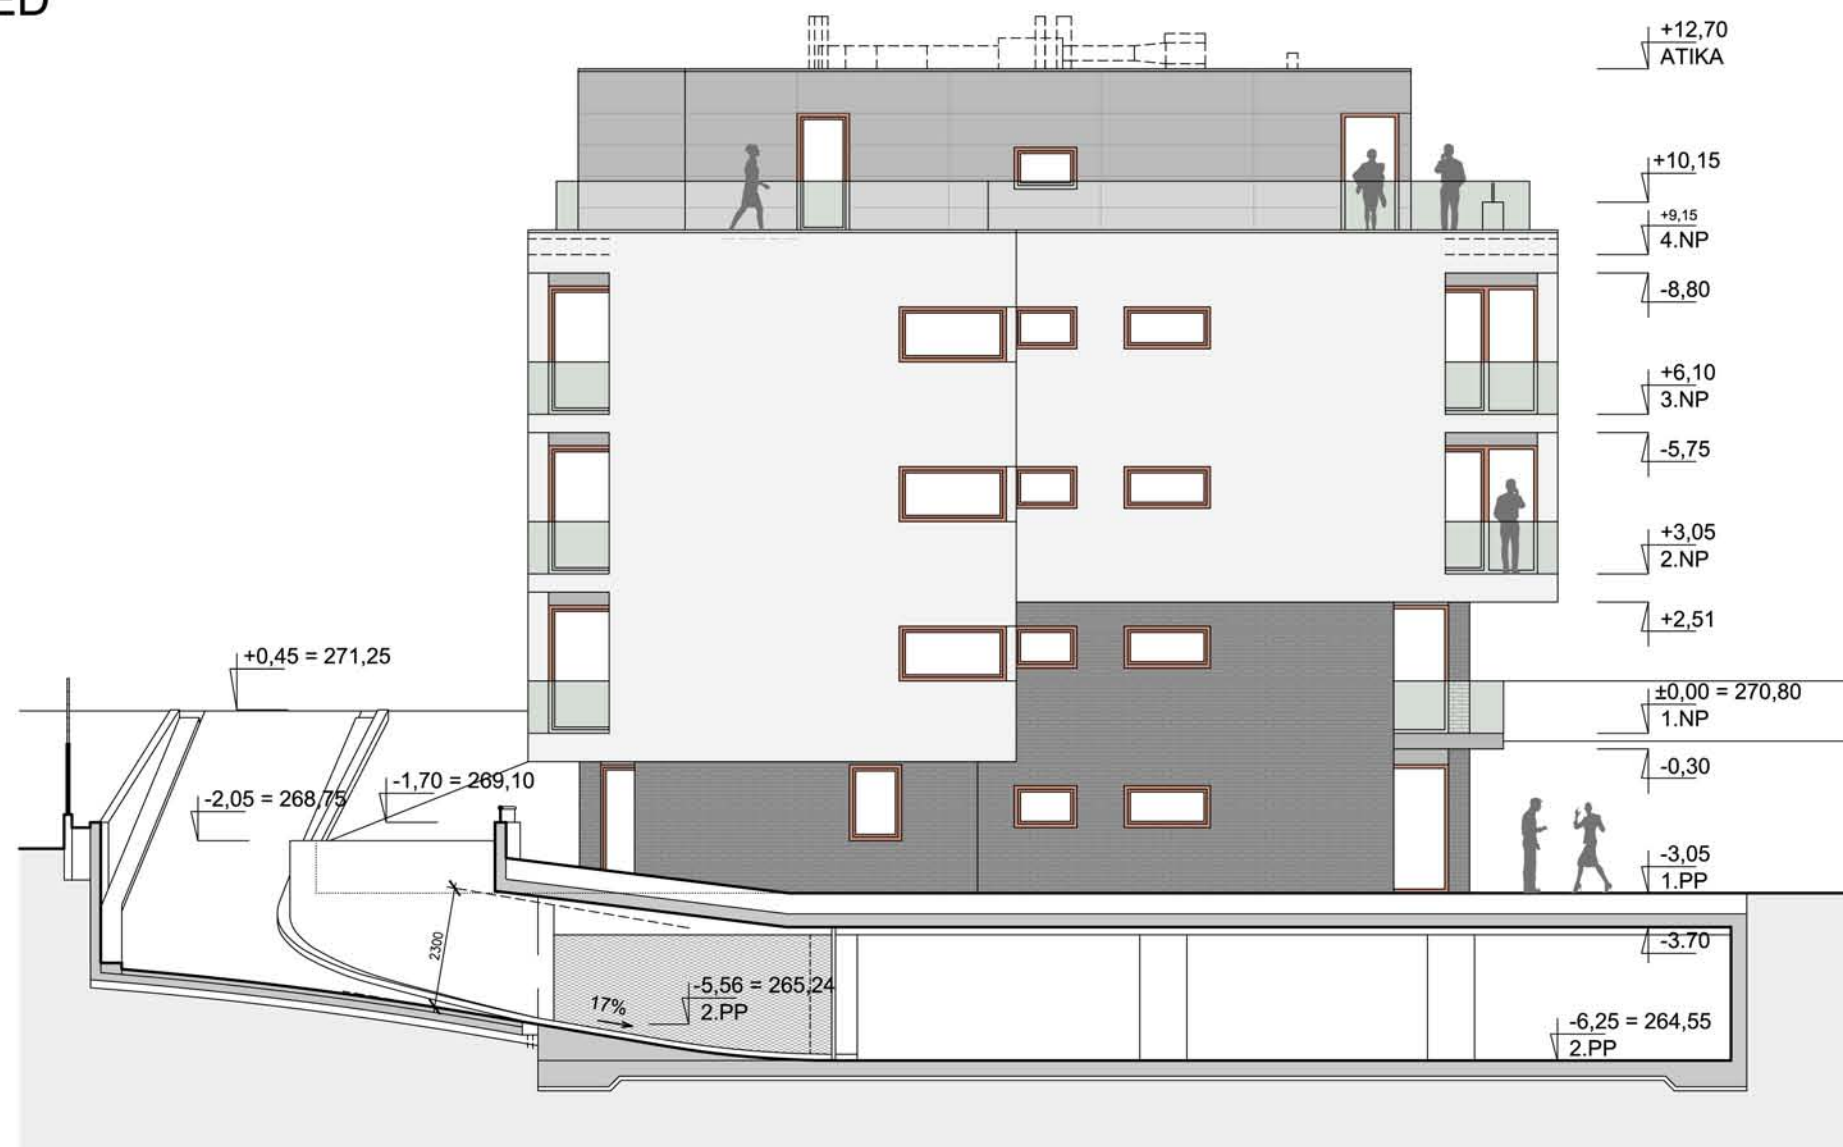

POHLED JZ,SV

ARCHITEKTONICKÁ STUDIE

Villa Matějská 24 na Babě

Matějská 6/24, Praha 6 - Dejvice, 160 00



Arch. ateliér a projektant:

STOPRO SPOL. S R.O.

Radlická 37/901, 150 00 Praha 5

tel.: 251 081 411

e-mail: stopro@stopro.cz

www.stopro.cz



Investor:

ECC CITY s.r.o.

Nad Rokoskou 2361/2a

tel.: +420 284 684 225

e-mail: vik@ecc.cz

www.ecc-city.cz



Dodavatel:

ZÜBLIN SPOL. S R.O.

Kolbenova 5a, 190 00 Praha 9

tel.: +420 283 061 610

e-mail: praha@zueblin.cz

www.zueblin.cz



Arch. ateliér a projektant: Stopro spol. s r.o.

Architekt: Ing. Jiří Beran

Zodpov. proj.: Ing. Vladimíra Štíchová

HIP: Ing. Jan Baštář

Ing. Petr Míchal

Ing. Zdeňka Vovsová

M 1:200@A4

0 1 2 3 4 5m

Datum: 5 / 2012

Příloha: 5.11



+12,70
ATIKA

+9,15
4.NP

-8,80

+6,10
3.NP

-5,75

+3,05
2.NP

-2,70

±0,00 = 270,80
1.NP

-0,54

-3,05
1.PP



+12,70
ATIKA

+10,15

+9,15
4.NP

-8,80

+6,10
3.NP

-5,75

+3,05
2.NP

+2,51

±0,00 = 270,80
1.NP

-1,60

-3,05
1.PP

POHLED JV,SZ

ARCHITEKTONICKÁ STUDIE

Villa Matějská 24 na Babě
Matějská 6/24, Praha 6 - Dejvice, 160 00



Arch. ateliér a projektant:

STOPRO SPOL. S R.O.

Radlická 37/901, 150 00 Praha 5

tel.: 251 081 411

e-mail: stopro@stopro.cz

www.stopro.cz



Investor:

ECC CITY s r.o.

Nad Rokoskou 2361/2a

tel.: +420 284 684 225

e-mail: vik@ecc.cz

www.ecc-city.cz



Dodavatel:

ZÜBLIN SPOL. S R.O.

Kolbenova 5a, 190 00 Praha 9

tel.: +420 283 061 610

e-mail: praha@zueblin.cz

www.zueblin.cz



Arch. ateliér a projektant: Stopro spol. s r.o.

Architekt: Ing. Jiří Beran

Zodpov. proj.: Ing. Vladimíra Štíhová

HIP: Ing. Jan Baštář

Ing. Petr Míchal

Ing. Zdeňka Vovsová

M 1:200@A4

0 1 2 3 4 5m

Datum: 5 / 2012

Příloha: 5.12

POHLED ULIČNÍ

ARCHITEKTONICKÁ STUDIE

Villa Matějská 24 na Babě

Matějská 6/24, Praha 6 - Dejvice, 160 00



Arch. atelier a projektant:

STOPRO SPOL. S R.O.

Radlická 37/901, 150 00 Praha 5

tel.: 251 081 411

e-mail: stopro@stopro.cz

www.stopro.cz



Investor:

ECC CITY s r.o.

Nad Rokoskou 2361/2a

tel.: +420 284 684 225

e-mail: vik@ecc.cz

www.ecc-city.cz



Dodavatel:


ZÜBLIN SPOL. S R.O.

Kolbenova 5a, 190 00 Praha 9

tel.: +420 283 061 610

e-mail: praha@zueblin.cz

www.zueblin.cz

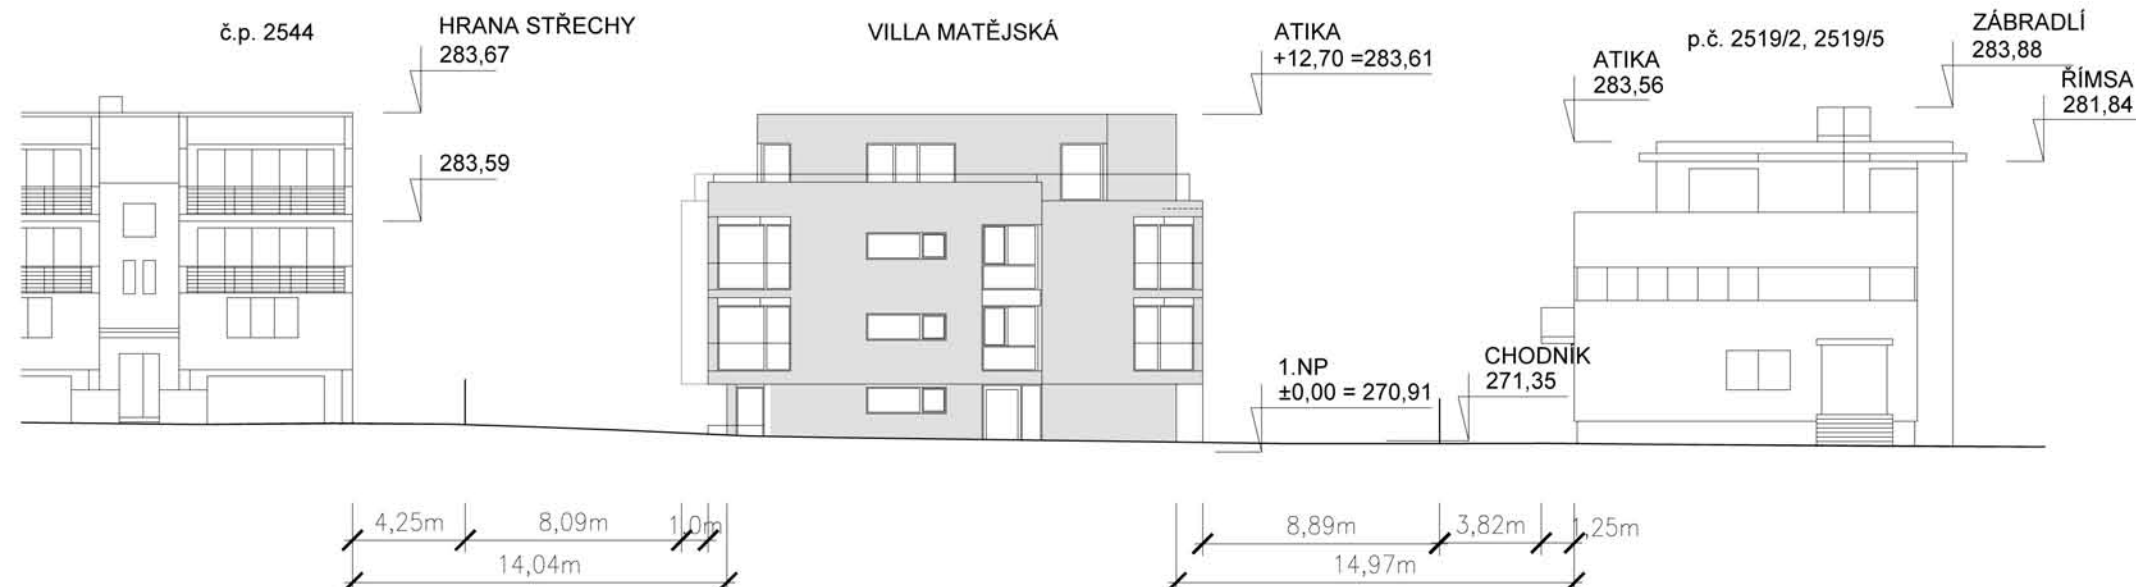

Arch. atelier a projektant: Stopro spol. s r.o.

Architekt: Ing. Jiří Beran

Zodpov. proj.: Ing. Vladimíra Štichová

HIP: Ing. Jan Baštář

Ing. Petr Míchal

Ing. Zdeňka Vovsová

M 1:400@A4

0 2 4 6 8 10m

Datum: 5 / 2012

Příloha: 5.13

ŠKICA

SV

ARCHITEKTONICKÁ STUDIE

Villa Matějská 24 na Babě

Matějská 6/24, Praha 6 - Dejvice, 160 00



Arch. ateliér a projektant:

STOPRO SPOL. S R.O.

Radlická 37/901, 150 00 Praha 5

tel.: 251 081 411

e-mail: stopro@stopro.cz

www.stopro.cz



Investor:

ECC CITY s r.o.

Nad Rokoskou 2361/2a

tel.: +420 284 684 225

e-mail: vik@ecc.cz

www.ecc-city.cz



Dodavatel:

ZÜBLIN SPOL. S R.O.

Kolbenova 5a, 190 00 Praha 9

tel.: +420 283 061 610

e-mail: praha@zueblin.cz

www.zueblin.cz



Arch. ateliér a projektant: Stopro spol. s r.o.

Architekt: Ing. Jiří Beran

Zodpov. proj.: Ing. Vladimíra Štichová

HIP: Ing. Jan Baštář

Ing. Petr Míchal

Ing. Zdeňka Vovsová

Datum: 5 / 2012

Příloha: 5.14